



VARPUSAARI

HAMARINKOSKI

KIRKON RAINIOT

HAUTAUSMAA

VÄNÄSSÖTTÄRIEN
HAUTAJAINKIRKON
JÄKKÖLÄISE SUKUKUUT

SANKARIHAUDAT

VEISTOS
"LAKEUDEN LUEKKT"

LINJA-AUTO

LINJA-AUTO

VALTAKATU

KAUPPAKATU

TERVEYSKESKUS

KIRKKOTIE

KIRKKOPISTON
PÄIVÄKOTI

KAUPPAKALLIA

VIESKANKATU

YLÄVESKÄN TERVEYSKESKUKSEN OLEMASSA
OLEVAT PARKKIPAIKAT
199 ap +48 ap (henkilökunta) = 247 ap


YLÄVESKÄN TERVEYSKESKUKSEN UUDET PARKKIPAIKAT
63 ap

SEURAKUNTAKOTI
MARIA



ULKOPERSPEKTIIVI PÄÄOVELLE



SISÄPERSPEKTIIVI PARVELTA (SEURAKUNTASALI) KIRKKOSALIIN

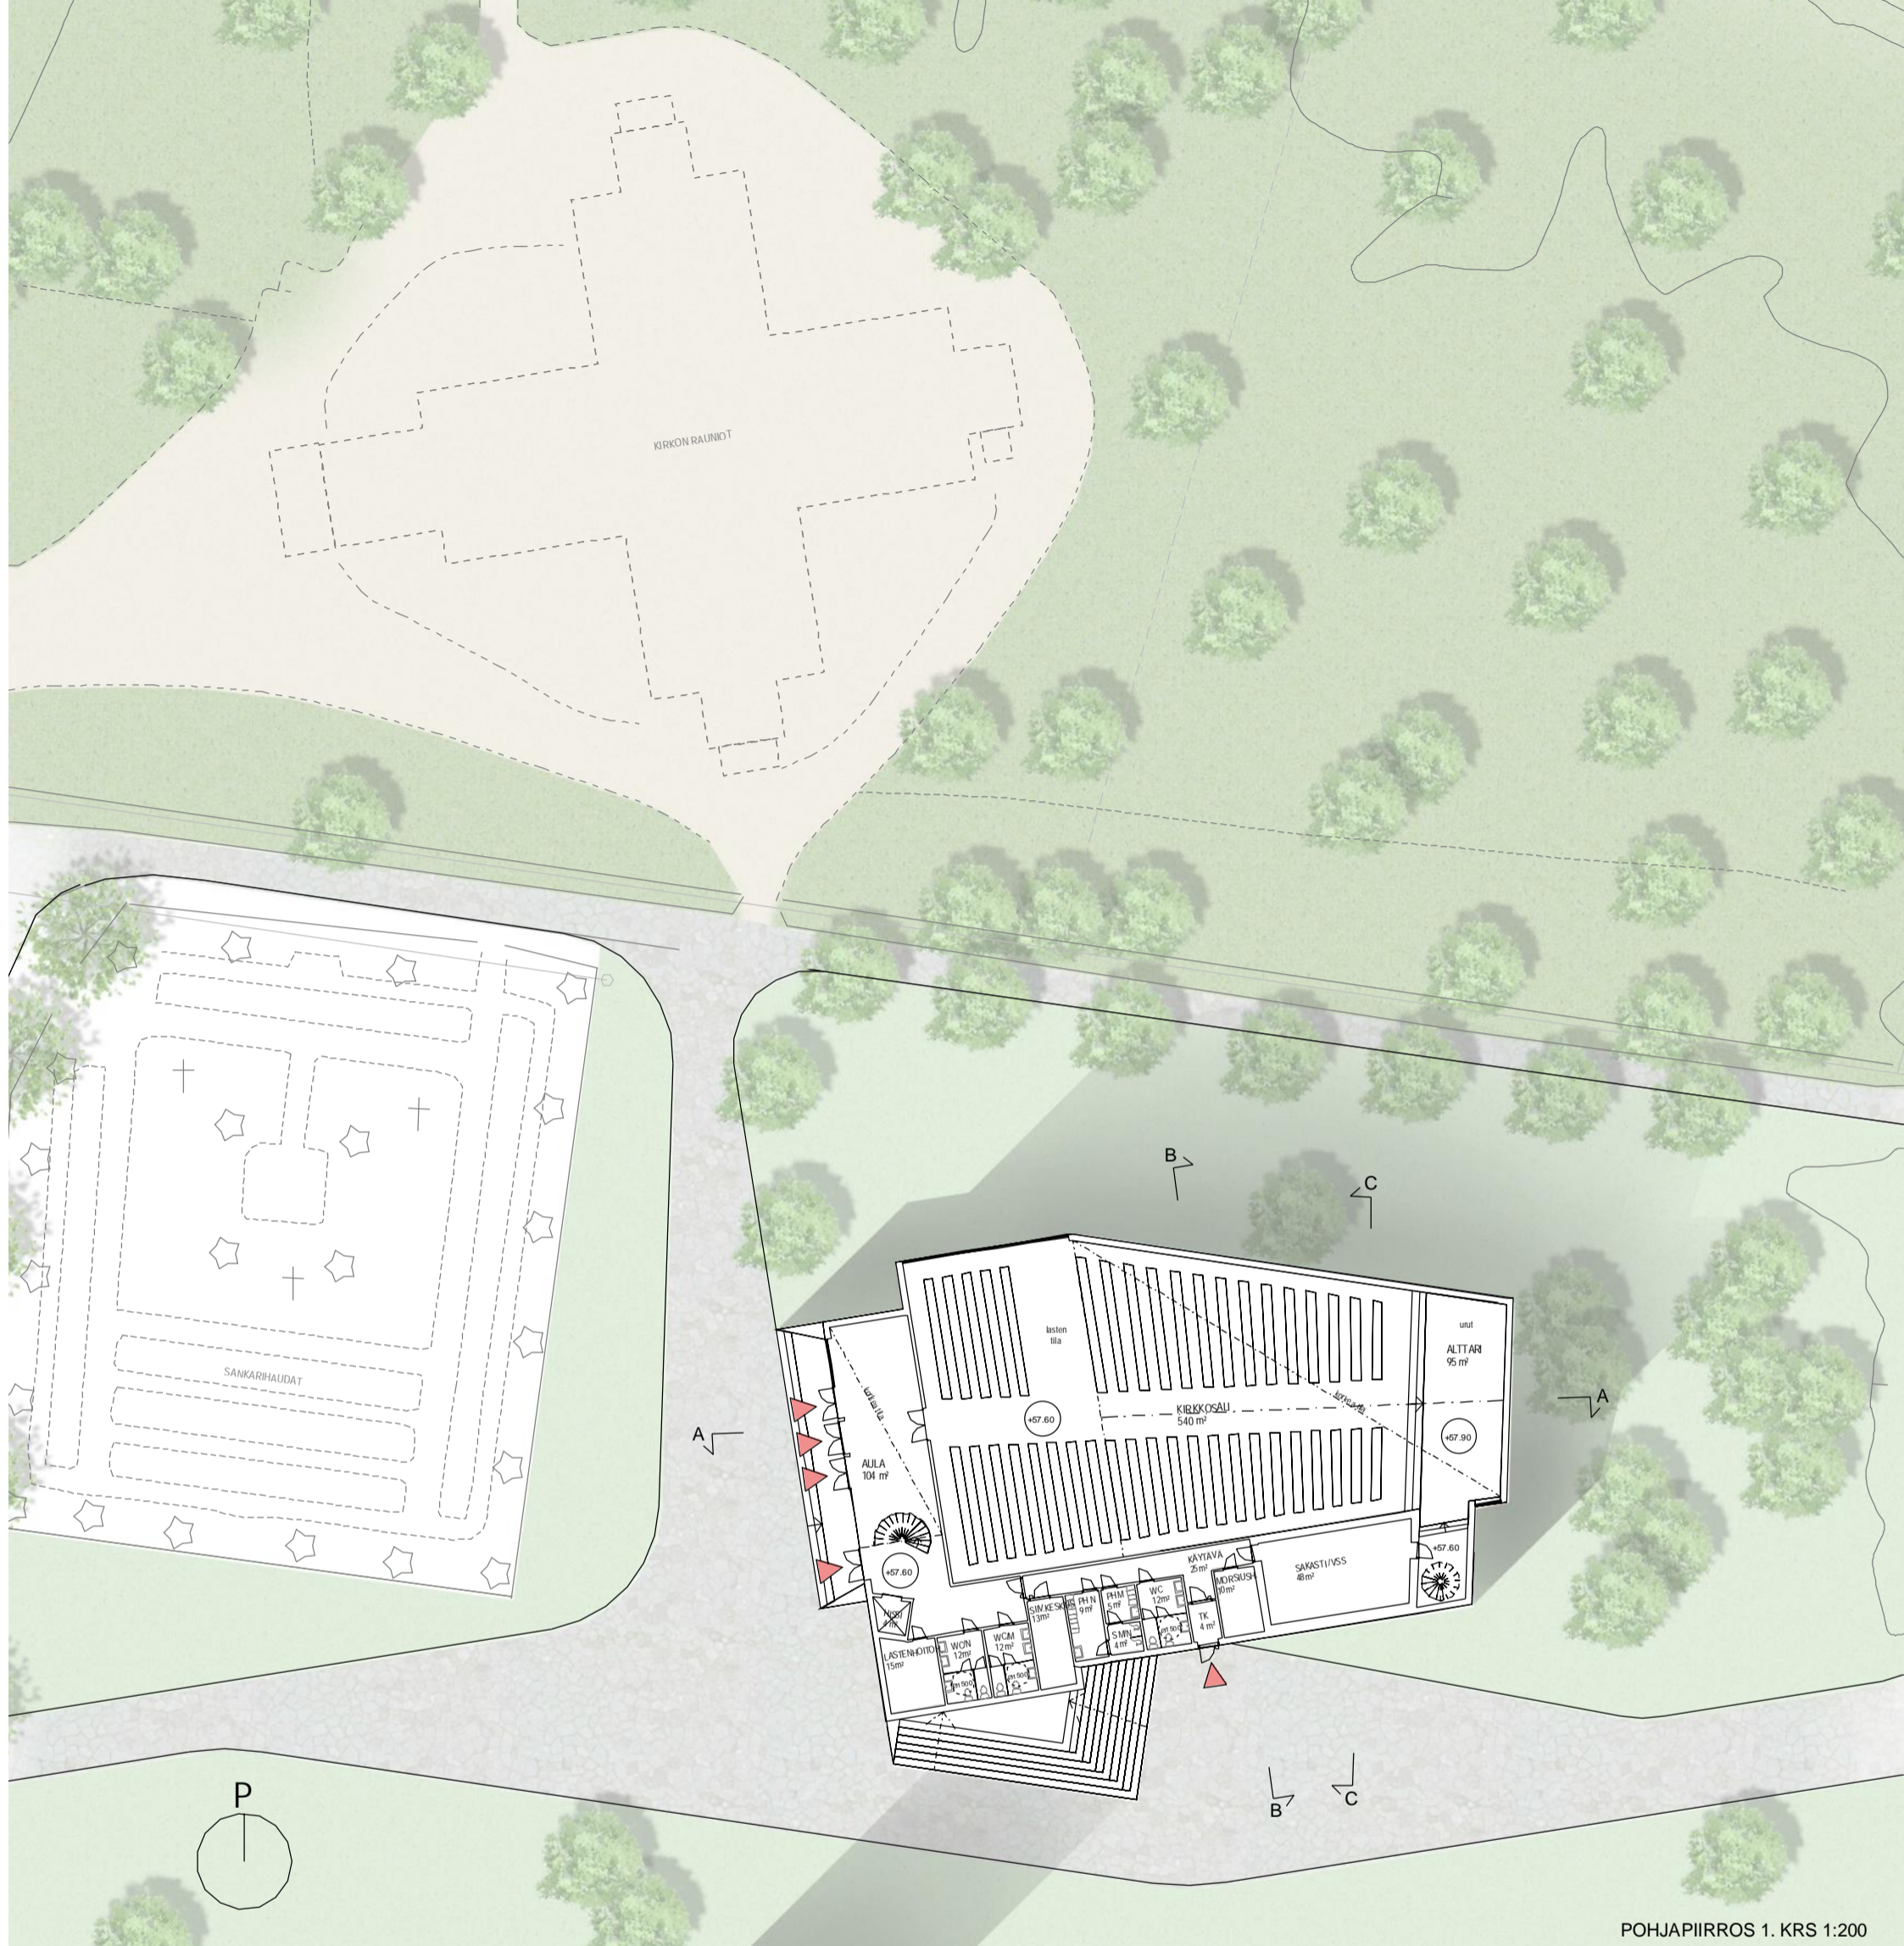

POHJAPIIRROS 1. KRS 1:200

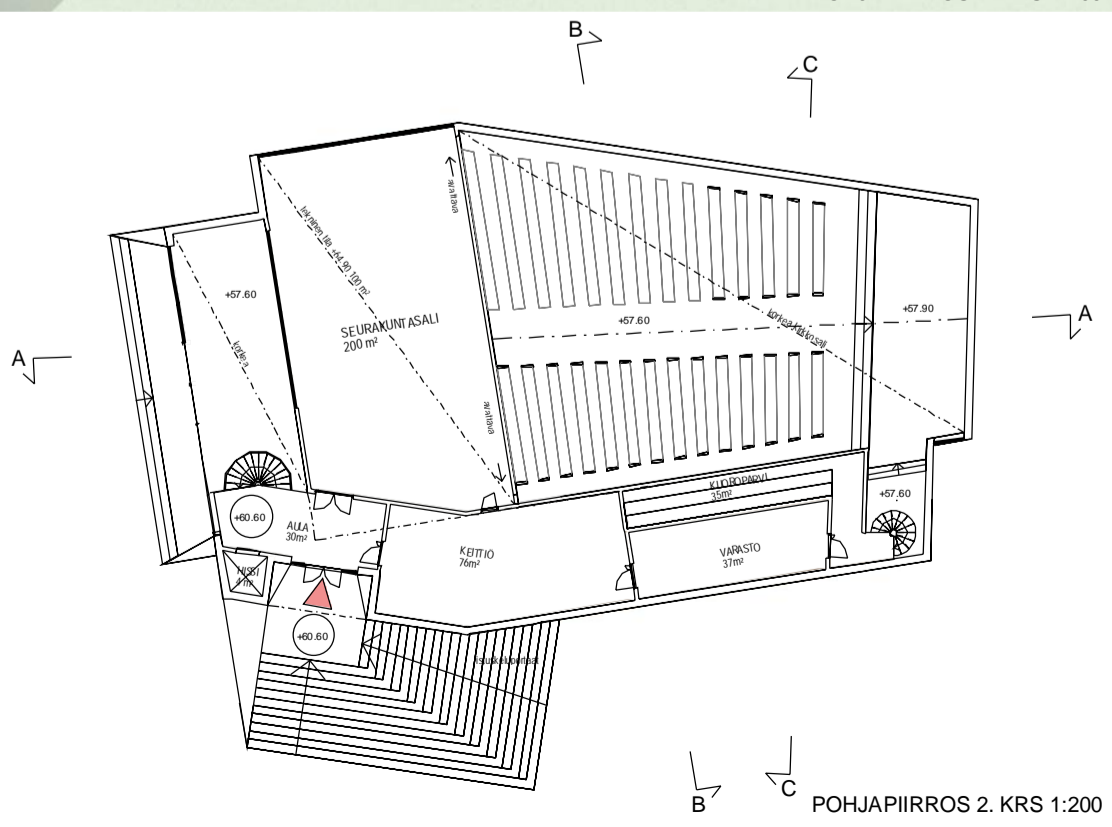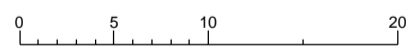

POHJAPIIRROS 2. KRS 1:200